ZAŁĄCZNIK NR 3

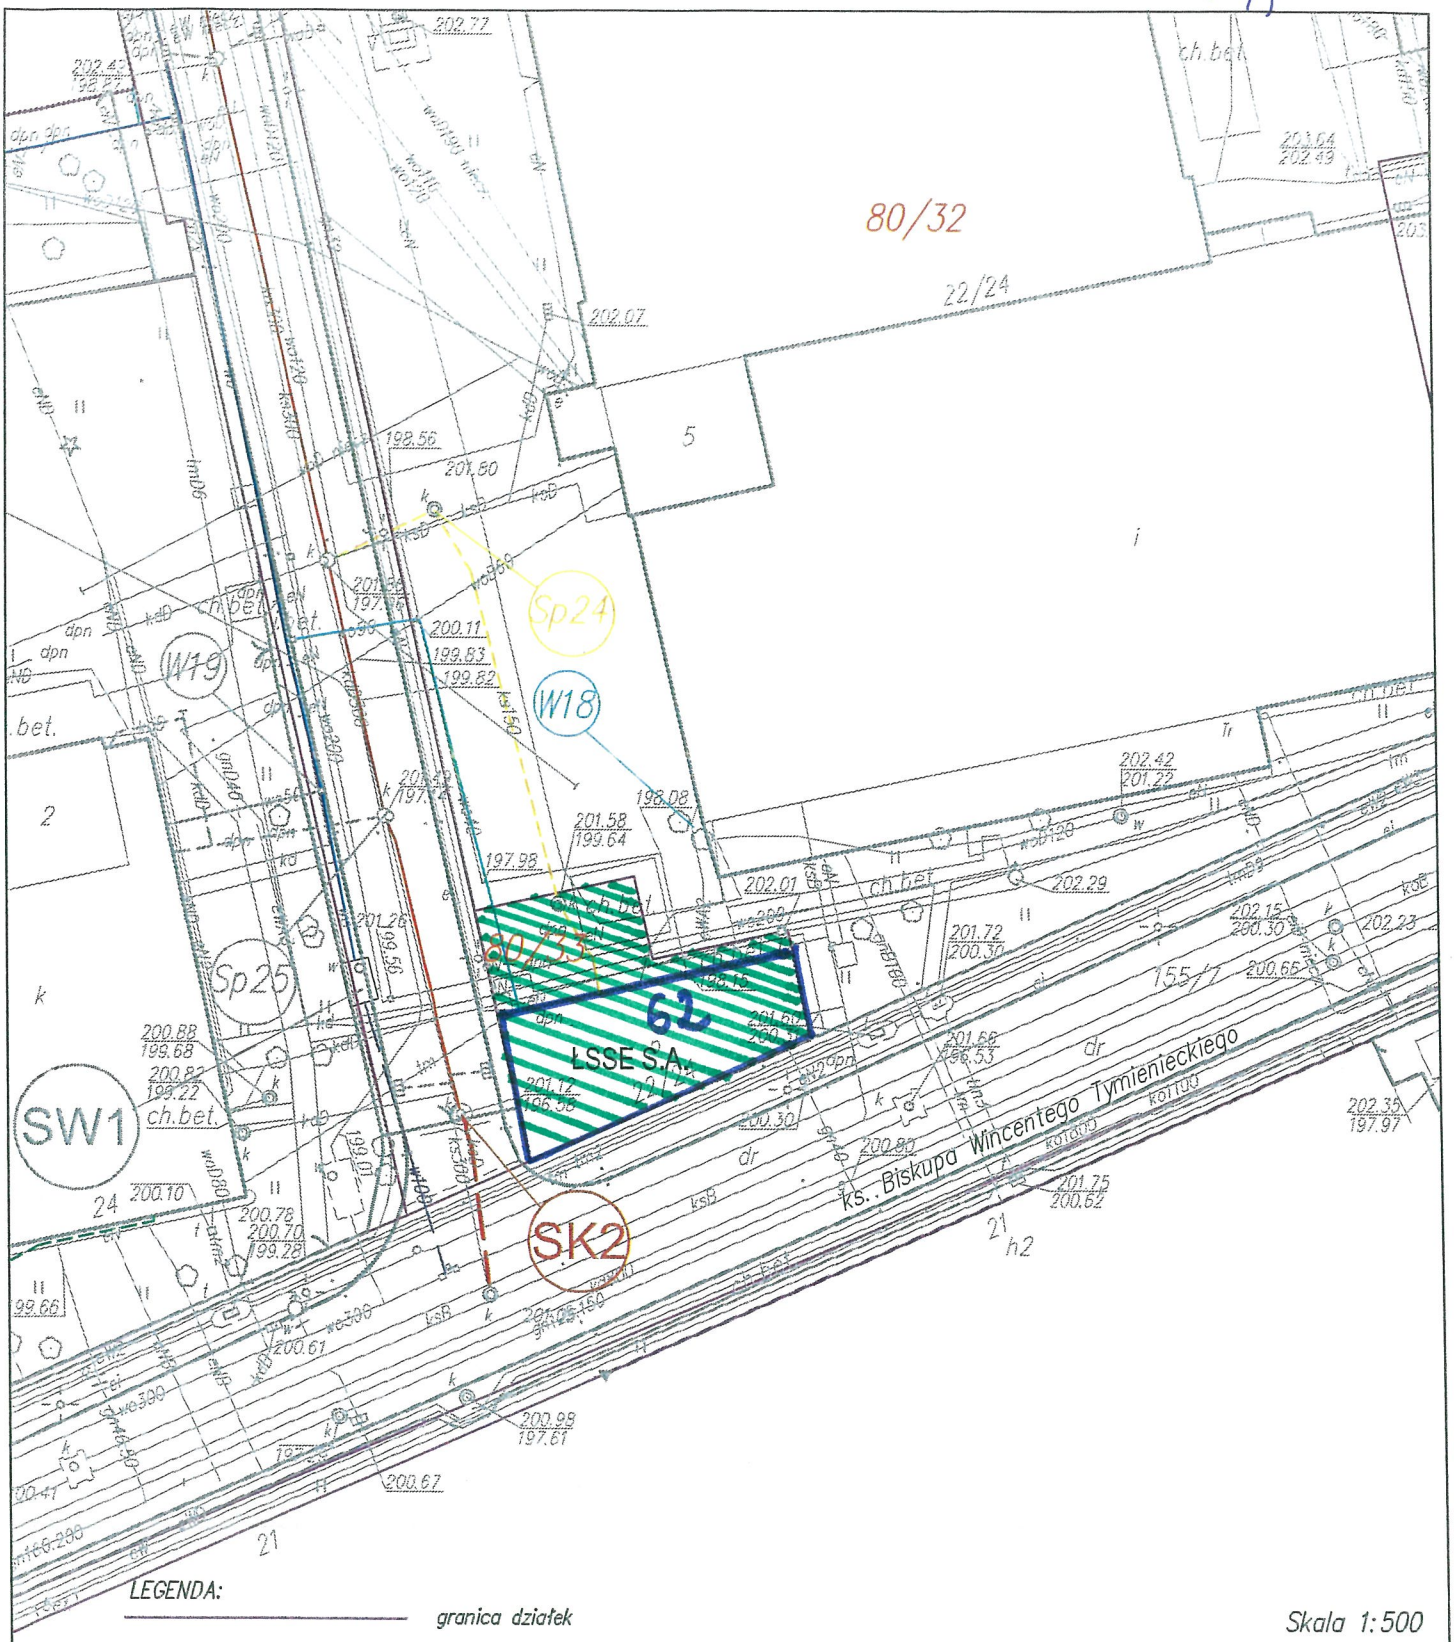

LEGENDA:

- granica działek
- wewnętrzna sieć wodociągowa ŁSSE S.A.
- wewnętrzna sieć kanalizacji ogólnospławnej ŁSSE S.A.
- zewnętrzna instalacja wodociągowa – "SZWAJCAR" Marcin Stachecki
- zewnętrzna instalacja kanalizacyjna – "SZWAJCAR" Marcin Stachecki
- W18 — zasuwa na odgałęzieniu zewnętrznej instalacji wodociągowej stanowiącej granicę eksploatacji wewnętrznej sieci wodociągowej należącej do ŁSSE S.A.
- Sp24 — studzienka rewizyjna stanowiąca granicę eksploatacji wewnętrznej sieci kanalizacyjnej należącej do ŁSSE S.A.
- SK2 — studzienka rewizyjna stanowiące granicę eksploatacji pomiędzy ŁSSE S.A. i ZWiK

Skala 1:500

ZAŁĄCZNIK nr