
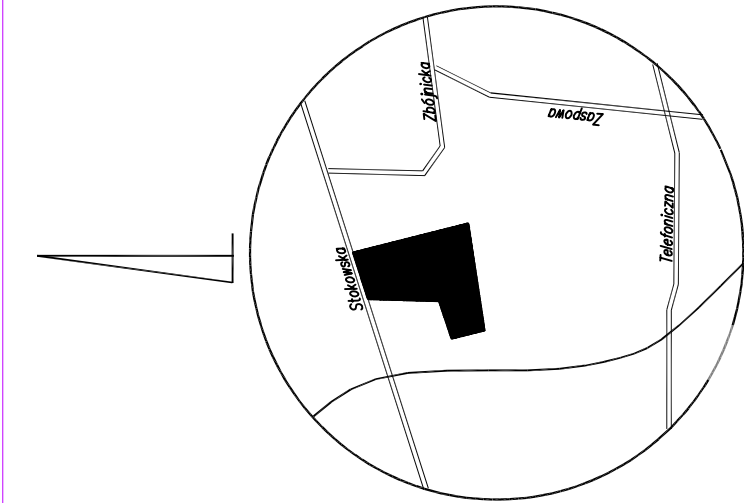


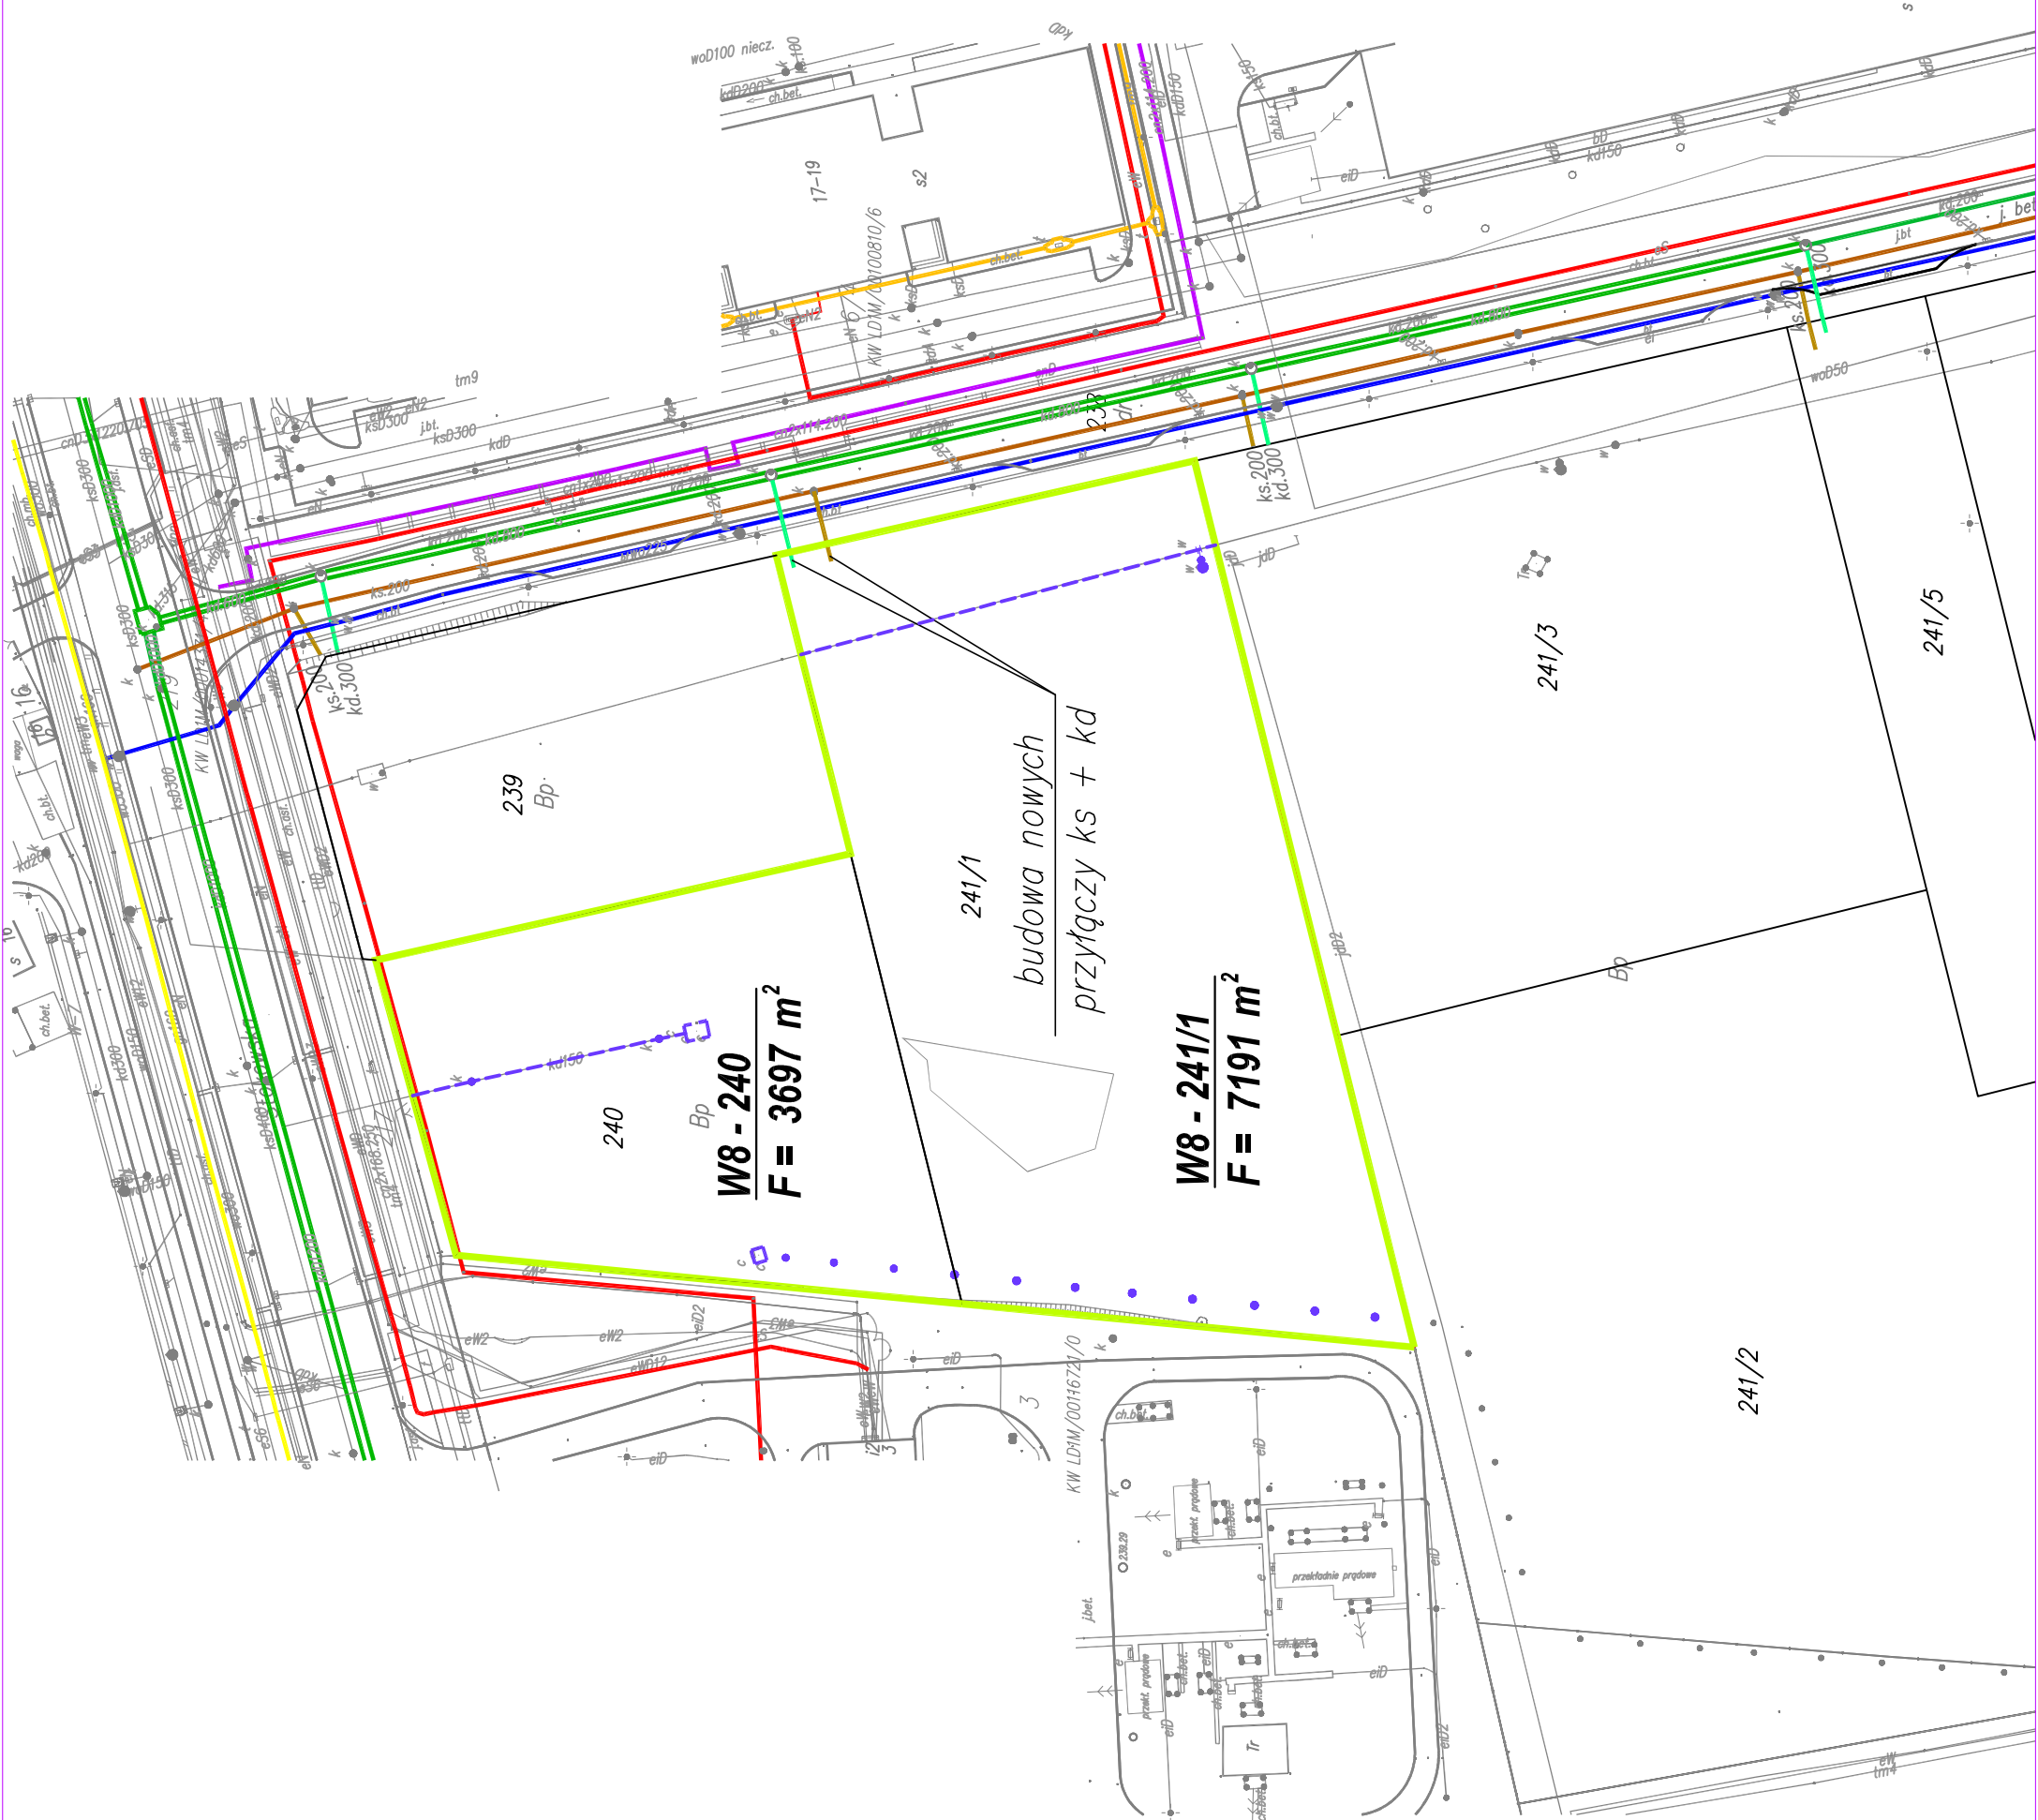

Szkic orientacyjny
Skala 1:25000

Nr	Obręb	Działka	Księga wieczysta	Powierzchnia działki [m²]
1	W-8	240	LD1M/00120710/1	3 697
2	W-8	241	LD1M/00311702/8	7 191
SUMA:				10 888
Oznaczenia: - Kanalizacja sanitarna Ø 200 mm - Kanalizacja deszczowa Ø 800 mm - Sieć wodociągowa Ø 200 mm - Sieć energetyczna 15 kV - Sieć gazociągowa Ø 160 mm - Sieć ciepłownicza cn 2x114.200 - Sieć światłowodowa - Przyłącze kanalizacji deszczowej - Przyłącze kanalizacji sanitarnej - Nieczynna infrastruktura - do likwidacji - Granice działek - Granica terenu przeznaczonego sprzedaży				
<i>obręb ... - dz. ...</i> <i>F = ... m²</i> - Powierzchnia działek				
Skala 1:1000				
Mapę sporządził:			Data sporządzenia: 20.02.2019 r.	