


# Załącznik 12

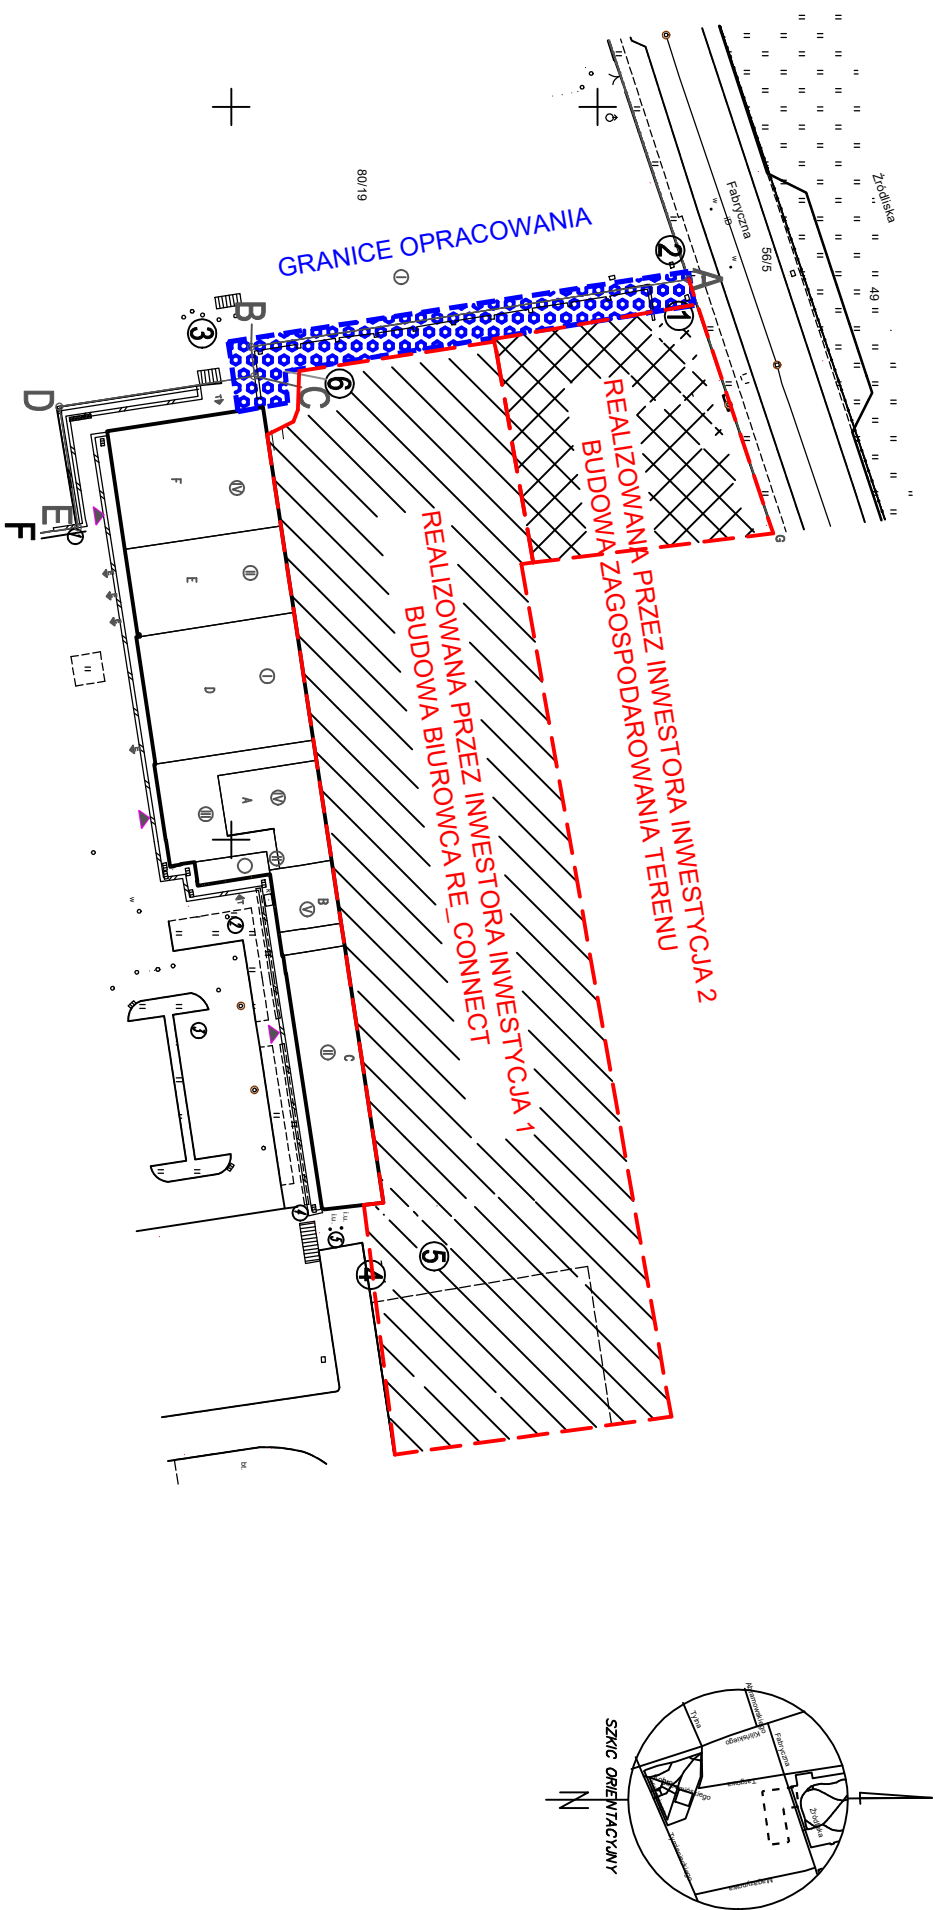

## LEGENDA:



INWESTYCJA 1 - BUDOWA Inwestycji pn. Rozbudowa przebudowanego i rozbudowanego zespołu budynków potfabrycznych będących własnością ŁSSE S.A. zlokalizowanego na terenie Kompleksu nr 3 Łodzi przy ul. ks. Biskupa Wincentego Tymlenieckiego 22G, na części działki o nr ewid. 80/39 obręb W-25 miasta Łodzi

PLANOWANY TERMIN ZAKOŃCZENIA INWESTYCJI 1:



INWESTYCJA 2 - BUDOWA Inwestycji pn. Zagospodarowanie terenu poroziółkowego na części działki o nr ew. 80/39 obręb W-25 m. Łodzi, pomiędzy projektowanym zamierzeniem inwestycyjnym realizowanym w ramach projektu rozbudowy budynku biura Zarządu ŁSSE, a ulicą Fabryczną.

PLANOWANY TERMIN ZAKOŃCZENIA INWESTYCJI 2: VI-2023 r.



GRANICE OPRACOWANIA