


RZUT KONDYGNACJI 0

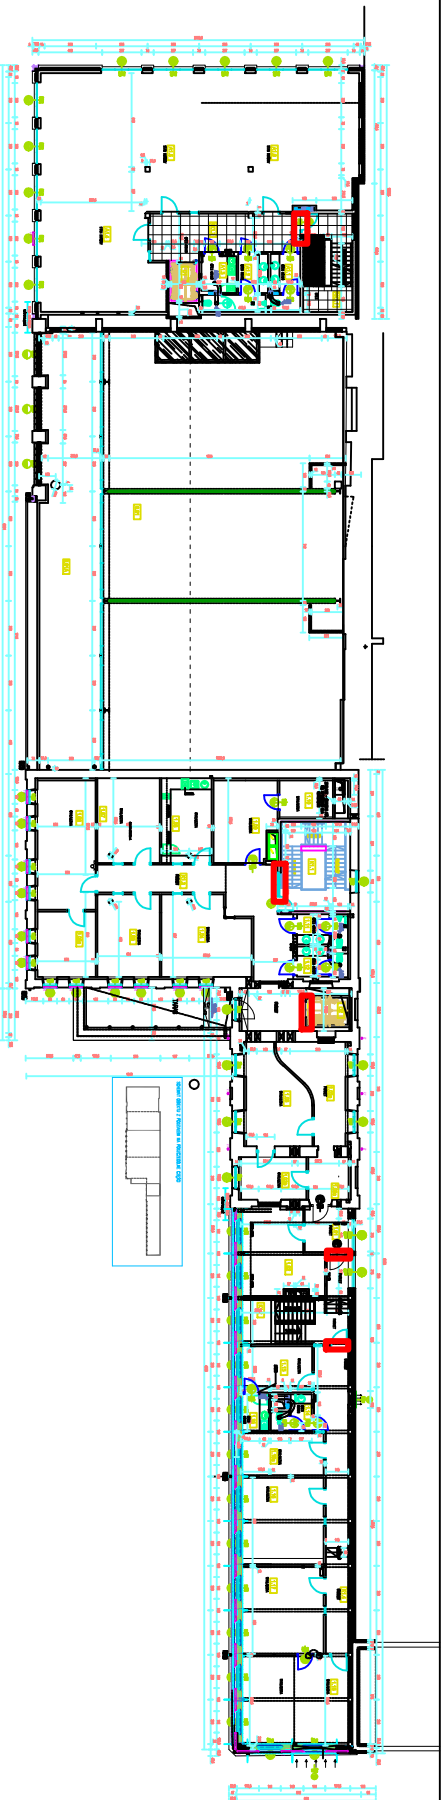

LEGENDA

-  OZNACZENIE MIEJSCA GDZIE NA ZOSTAŁA WPROWADZONA KONTROLA DOSTĘPU
-  OZNACZENIE MIEJSCA GDZIE NA ZOSTAŁA WPROWADZONA INSTALACJA DO EMERGENCJI CZASU PRACY



RZUT KONDYGNACJI 1

LEGENDA

-  OZNACZENIE MIEJSCA GDZIE NA ZOSTAŁA WPROWADZONA KONTROLA DOSTĘPU
-  OZNACZENIE MIEJSCA GDZIE NA ZOSTAŁA WPROWADZONA INSTALACJA DO EMERGENCJI CZASU PRACY