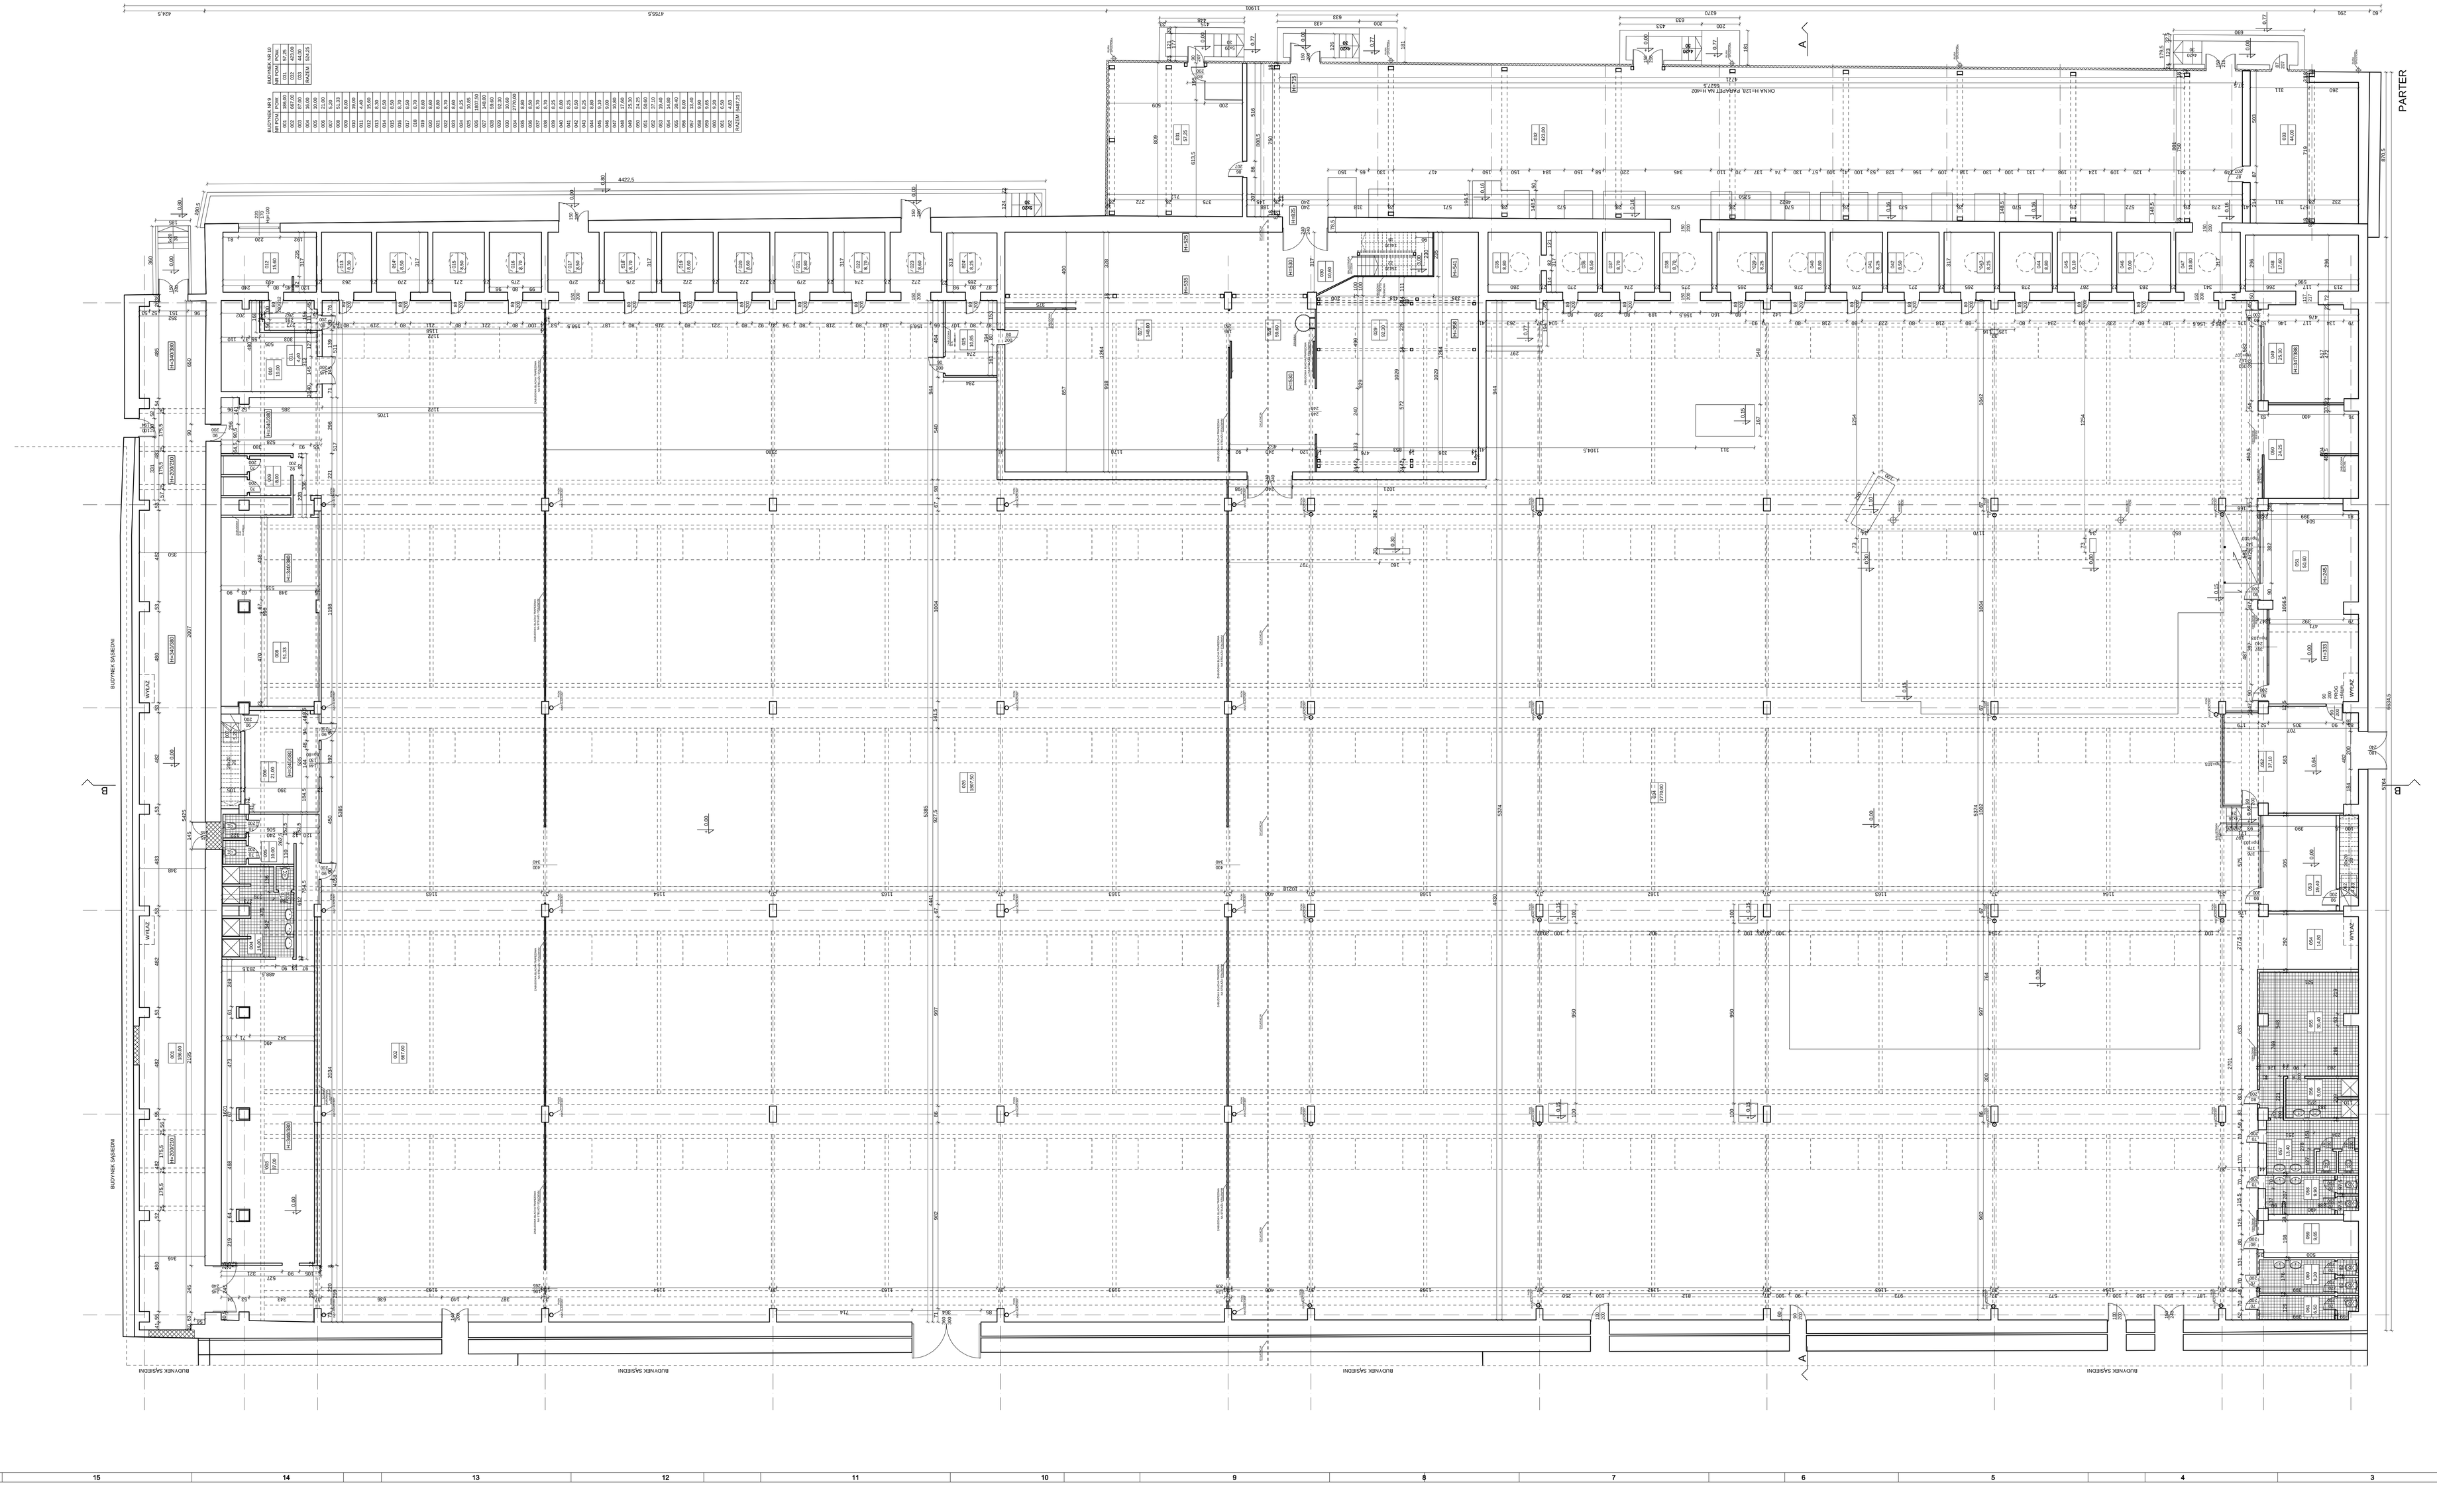
PARTER
BUDYNEK SASIEDNI
BUDYNEK SASIEDNI
BUDYNEK SASIEDNI
BUDYNEK SASIEDNI
BUDYNEK SASIEDNI
4422.5
4725.5
1136C
6270
6270
1124.5
1124.5
1124.5