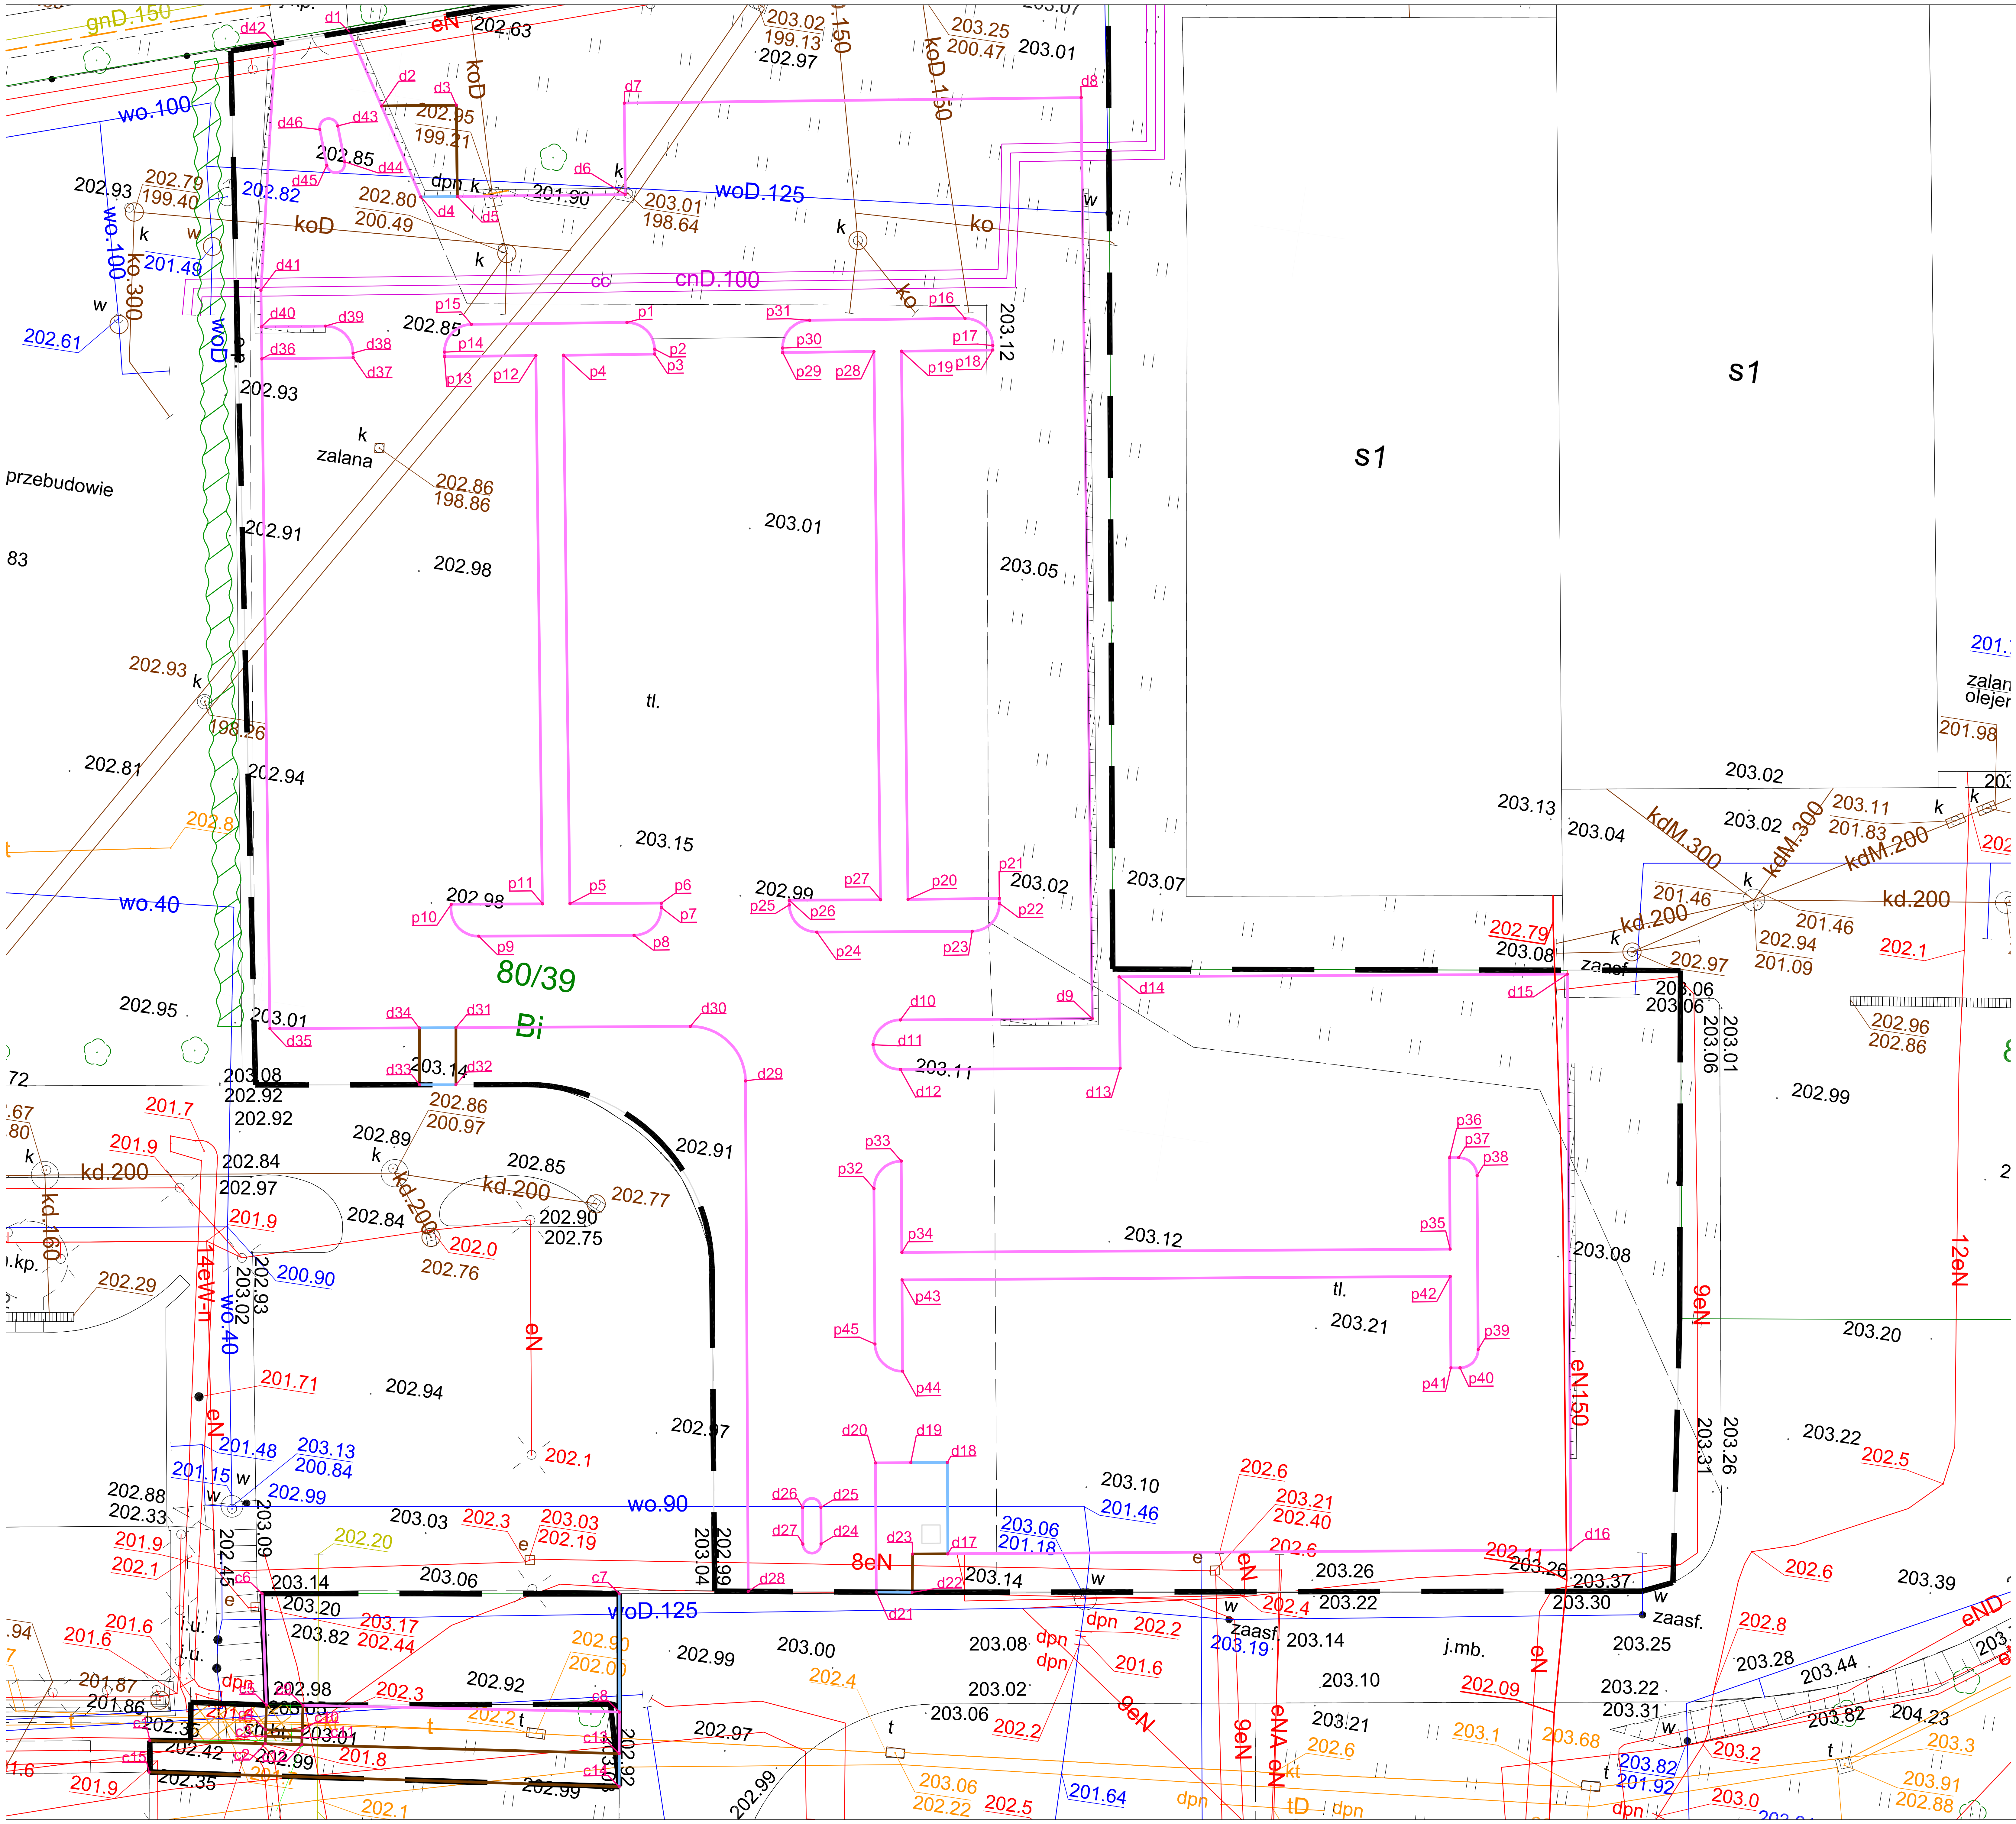


## OZNACZENIA PROJEKTOWE

- krawężnik betonowy (15x30)cm w świetle 10cm
- krawężnik betonowy (15x22)cm w świetle 0cm
- obrzeże betonowe 8x30cm

| Punkt | x | y |
|---|---|---|
| d1 | 5 736 853,13 | 6 601 946,98 |
| d2 | 5 736 849,35 | 6 601 949,34 |
| d3 | 5 736 850,01 | 6 601 953,38 |
| d4 | 5 736 844,76 | 6 601 952,21 |
| d5 | 5 736 845,08 | 6 601 954,18 |
| d6 | 5 736 846,55 | 6 601 963,25 |
| d7 | 5 736 851,49 | 6 601 962,45 |
| d8 | 5 736 855,50 | 6 601 987,13 |
| d9 | 5 736 805,76 | 6 601 995,22 |
| d10 | 5 736 804,13 | 6 601 984,85 |
| d11 | 5 736 802,56 | 6 601 983,57 |
| d12 | 5 736 801,45 | 6 601 985,25 |
| d13 | 5 736 803,30 | 6 601 997,13 |
| d14 | 5 736 808,24 | 6 601 996,33 |
| d15 | 5 736 812,03 | 6 602 020,56 |
| d16 | 5 736 780,91 | 6 602 025,43 |
| d17 | 5 736 775,64 | 6 601 991,76 |
| d18 | 5 736 780,58 | 6 601 990,99 |
| d19 | 5 736 780,27 | 6 601 989,01 |
| d20 | 5 736 779,97 | 6 601 987,10 |
| d21 | 5 736 772,98 | 6 601 988,19 |
| d22 | 5 736 773,26 | 6 601 990,14 |
| d23 | 5 736 775,34 | 6 601 989,85 |
| d24 | 5 736 775,14 | 6 601 984,82 |
| d25 | 5 736 777,11 | 6 601 984,51 |
| d26 | 5 736 776,96 | 6 601 983,52 |
| d27 | 5 736 774,98 | 6 601 983,83 |
| d28 | 5 736 771,98 | 6 601 981,26 |
| d29 | 5 736 799,57 | 6 601 976,96 |
| d30 | 5 736 802,07 | 6 601 973,54 |
| d31 | 5 736 800,10 | 6 601 960,86 |
| d32 | 5 736 797,02 | 6 601 961,33 |
| d33 | 5 736 796,71 | 6 601 959,35 |
| d34 | 5 736 799,79 | 6 601 958,88 |
| d35 | 5 736 798,53 | 6 601 950,80 |
| d36 | 5 736 834,70 | 6 601 944,92 |
| d37 | 5 736 835,51 | 6 601 949,85 |
| d38 | 5 736 835,75 | 6 601 949,82 |
| d39 | 5 736 836,99 | 6 601 948,09 |
| d40 | 5 736 836,43 | 6 601 944,64 |
| d41 | 5 736 838,41 | 6 601 944,32 |
| d42 | 5 736 851,86 | 6 601 943,08 |
| d43 | 5 736 847,92 | 6 601 947,13 |
| d44 | 5 736 846,04 | 6 601 947,80 |
| d45 | 5 736 845,70 | 6 601 946,86 |
| d46 | 5 736 847,58 | 6 601 946,19 |
| p1 | 5 736 839,64 | 6 601 964,38 |
| p2 | 5 736 838,42 | 6 601 966,10 |
| p3 | 5 736 838,15 | 6 601 966,14 |
| p4 | 5 736 837,35 | 6 601 961,21 |
| p5 | 5 736 807,73 | 6 601 966,02 |
| p6 | 5 736 808,50 | 6 601 970,96 |
| p7 | 5 736 808,27 | 6 601 971,00 |
| p8 | 5 736 806,54 | 6 601 969,75 |

| | | |
|---|---|---|
| p9 | 5 736 805,23 | 6 601 961,36 |
| p10 | 5 736 806,73 | 6 601 959,61 |
| p11 | 5 736 807,50 | 6 601 964,54 |
| p12 | 5 736 837,11 | 6 601 959,72 |
| p13 | 5 736 836,31 | 6 601 954,79 |
| p14 | 5 736 836,55 | 6 601 954,75 |
| p15 | 5 736 838,28 | 6 601 955,99 |
| p16 | 5 736 842,61 | 6 601 982,64 |
| p17 | 5 736 841,37 | 6 601 984,36 |
| p18 | 5 736 841,12 | 6 601 984,40 |
| p19 | 5 736 840,32 | 6 601 979,46 |
| p20 | 5 736 810,71 | 6 601 984,28 |
| p21 | 5 736 811,51 | 6 601 989,22 |
| p22 | 5 736 811,24 | 6 601 989,26 |
| p23 | 5 736 809,51 | 6 601 988,01 |
| p24 | 5 736 808,20 | 6 601 979,61 |
| p25 | 5 736 809,46 | 6 601 977,90 |
| p26 | 5 736 809,70 | 6 601 977,86 |
| p27 | 5 736 810,47 | 6 601 982,80 |
| p28 | 5 736 840,08 | 6 601 977,98 |
| p29 | 5 736 839,28 | 6 601 973,05 |
| p30 | 5 736 839,52 | 6 601 973,01 |
| p31 | 5 736 841,25 | 6 601 974,25 |
| p32 | 5 736 794,79 | 6 601 984,79 |
| p33 | 5 736 796,50 | 6 601 986,04 |
| p34 | 5 736 791,56 | 6 601 986,82 |
| p35 | 5 736 796,21 | 6 602 016,46 |
| p36 | 5 736 801,15 | 6 602 015,68 |
| p37 | 5 736 801,22 | 6 602 016,18 |
| p38 | 5 736 800,39 | 6 602 017,32 |
| p39 | 5 736 791,01 | 6 602 018,79 |
| p40 | 5 736 789,86 | 6 602 017,96 |
| p41 | 5 736 789,79 | 6 602 017,46 |
| p42 | 5 736 794,73 | 6 602 016,69 |
| p43 | 5 736 790,08 | 6 601 987,05 |
| p44 | 5 736 785,14 | 6 601 987,82 |
| p45 | 5 736 786,39 | 6 601 986,11 |
| c1 | 5 736 759,04 | 6 601 950,10 |
| c2 | 5 736 759,81 | 6 601 956,37 |
| c3 | 5 736 760,22 | 6 601 956,32 |
| c4 | 5 736 760,56 | 6 601 956,28 |
| c5 | 5 736 761,91 | 6 601 956,12 |
| c6 | 5 736 767,90 | 6 601 954,98 |
| c7 | 5 736 770,80 | 6 601 974,30 |
| c8 | 5 736 764,40 | 6 601 975,27 |
| c9 | 5 736 762,19 | 6 601 958,10 |
| c10 | 5 736 760,80 | 6 601 958,27 |
| c11 | 5 736 760,45 | 6 601 958,31 |
| c12 | 5 736 760,05 | 6 601 958,36 |
| c13 | 5 736 762,16 | 6 601 975,61 |
| c14 | 5 736 760,36 | 6 601 975,87 |
| c15 | 5 736 757,33 | 6 601 950,32 |

uwagi ogólne:
1. Wszystkie wymiary należy sprawdzić na budowie.
2. Wszelkie nieścisłości z projektem należny niezwłocznie zgłosić do projektantów
3. Nie skalować z rysunku

Główny Projektant

dwa domagało wnuk architekci


domagało wnuk architekci
al. 1-go Maja 87 lok. 315 | 90-755 Łódź
tel. 42 23 66 313 | info@dwarchitekci.pl


Inwestor
**Łódzka Specjalna Strefa Ekonomiczna S.A.**
z siedzibą w Łodzi przy ul. ks. Biskupa Wincentego Tymienieckiego 22G

Projekt
Budowa parkingu wraz z infrastrukturą towarzyszącą oraz zagospodarowaniem terenu na nieruchomości ne ew. 80/39 obręb 25, znajdującej się w Łodzi przy ul.Tymienieckiego 22 G

Lokalizacja
**ul. Ks. Biskupa Wincentego Tymienieckiego 22G 90-349 Łódź działka nr ewid. 80/39 obręb W-25 m. Łódź oraz działki 80/13 i 80/35 obręb W-25 m. Łódź**

| | | |
|---|---|---|
| Projektant: inż. Ryszard SIDOROWICZ | Nr upr. SLK/0096/PWOK/03 | Podpis |
| Sprawdzająca: inż. Janusz MUŚ | Nr upr. AG.II.4/AZ/7131-2/502/01 | Podpis |
| Branża: DROGOWA | Data | 09.2023 |
| Stadium: PROJEKT TECHNICZNY | Format: . | Skala 1:250 |
| Rysunek: SCHEMAT TYCZENIA | | |
| Nr Projektu: 2308 | Nr Rysunku: D-4 | Rewizja: - |
| Plik | | |